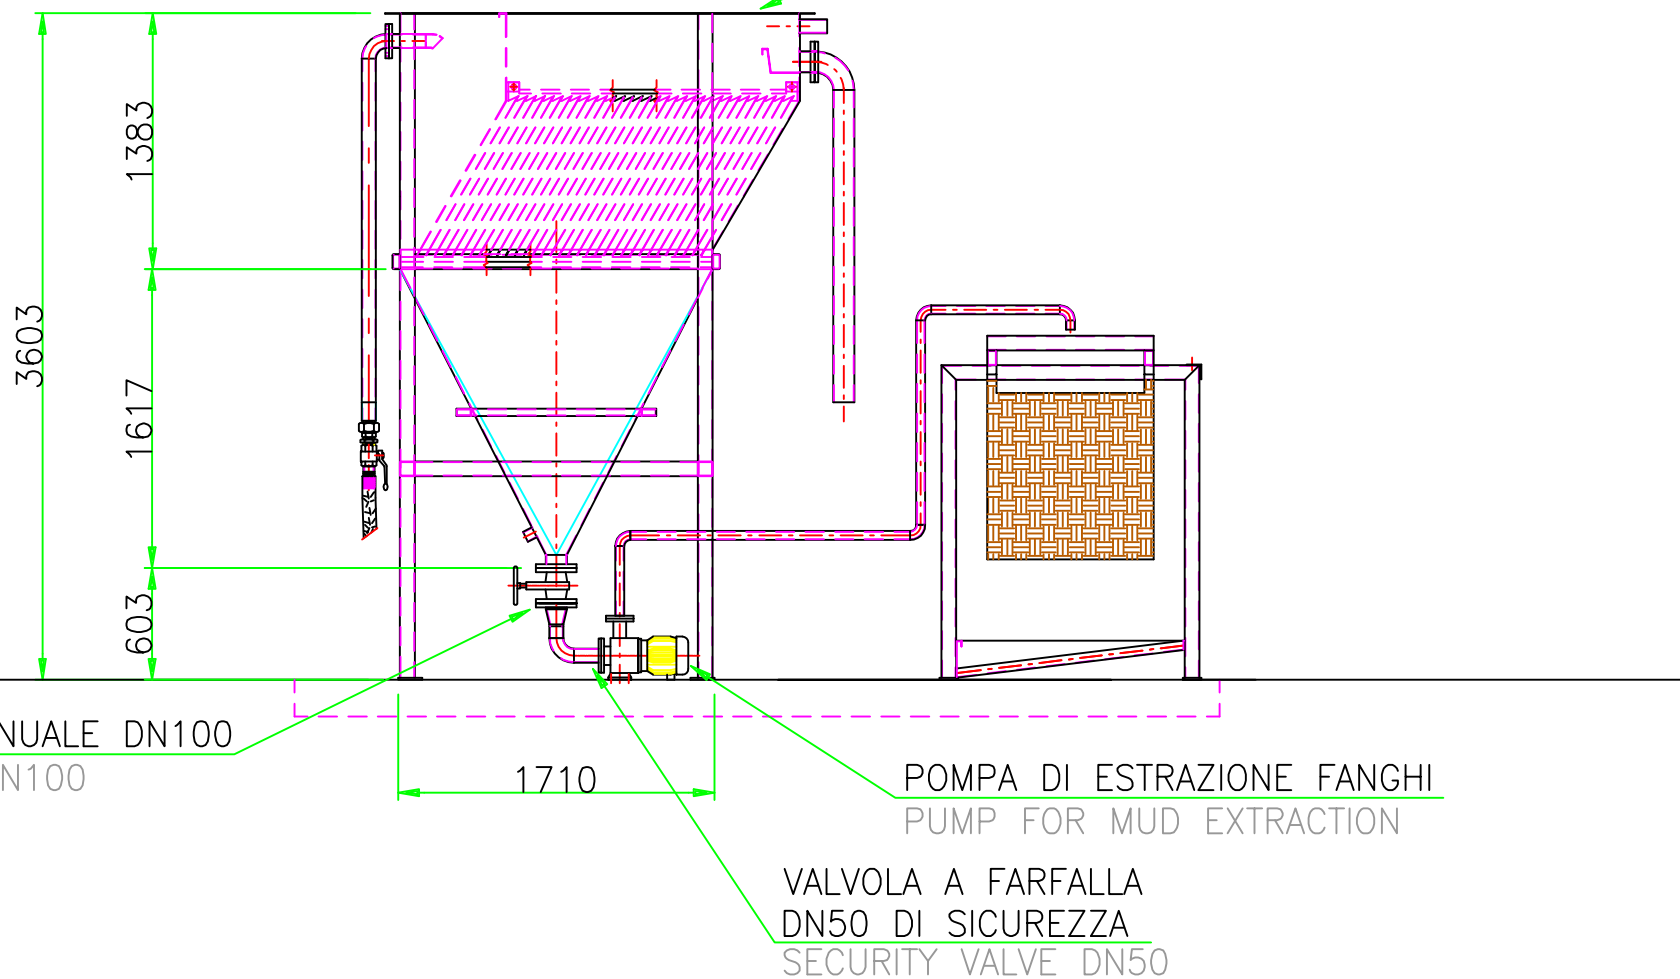


CHIARIFICATORE MODULARE DA 7mc
 MODULAR CLARIFIER OF 7 cu.m



SARACINESCA MANUALE DN100
 MANUAL VALVE DN100

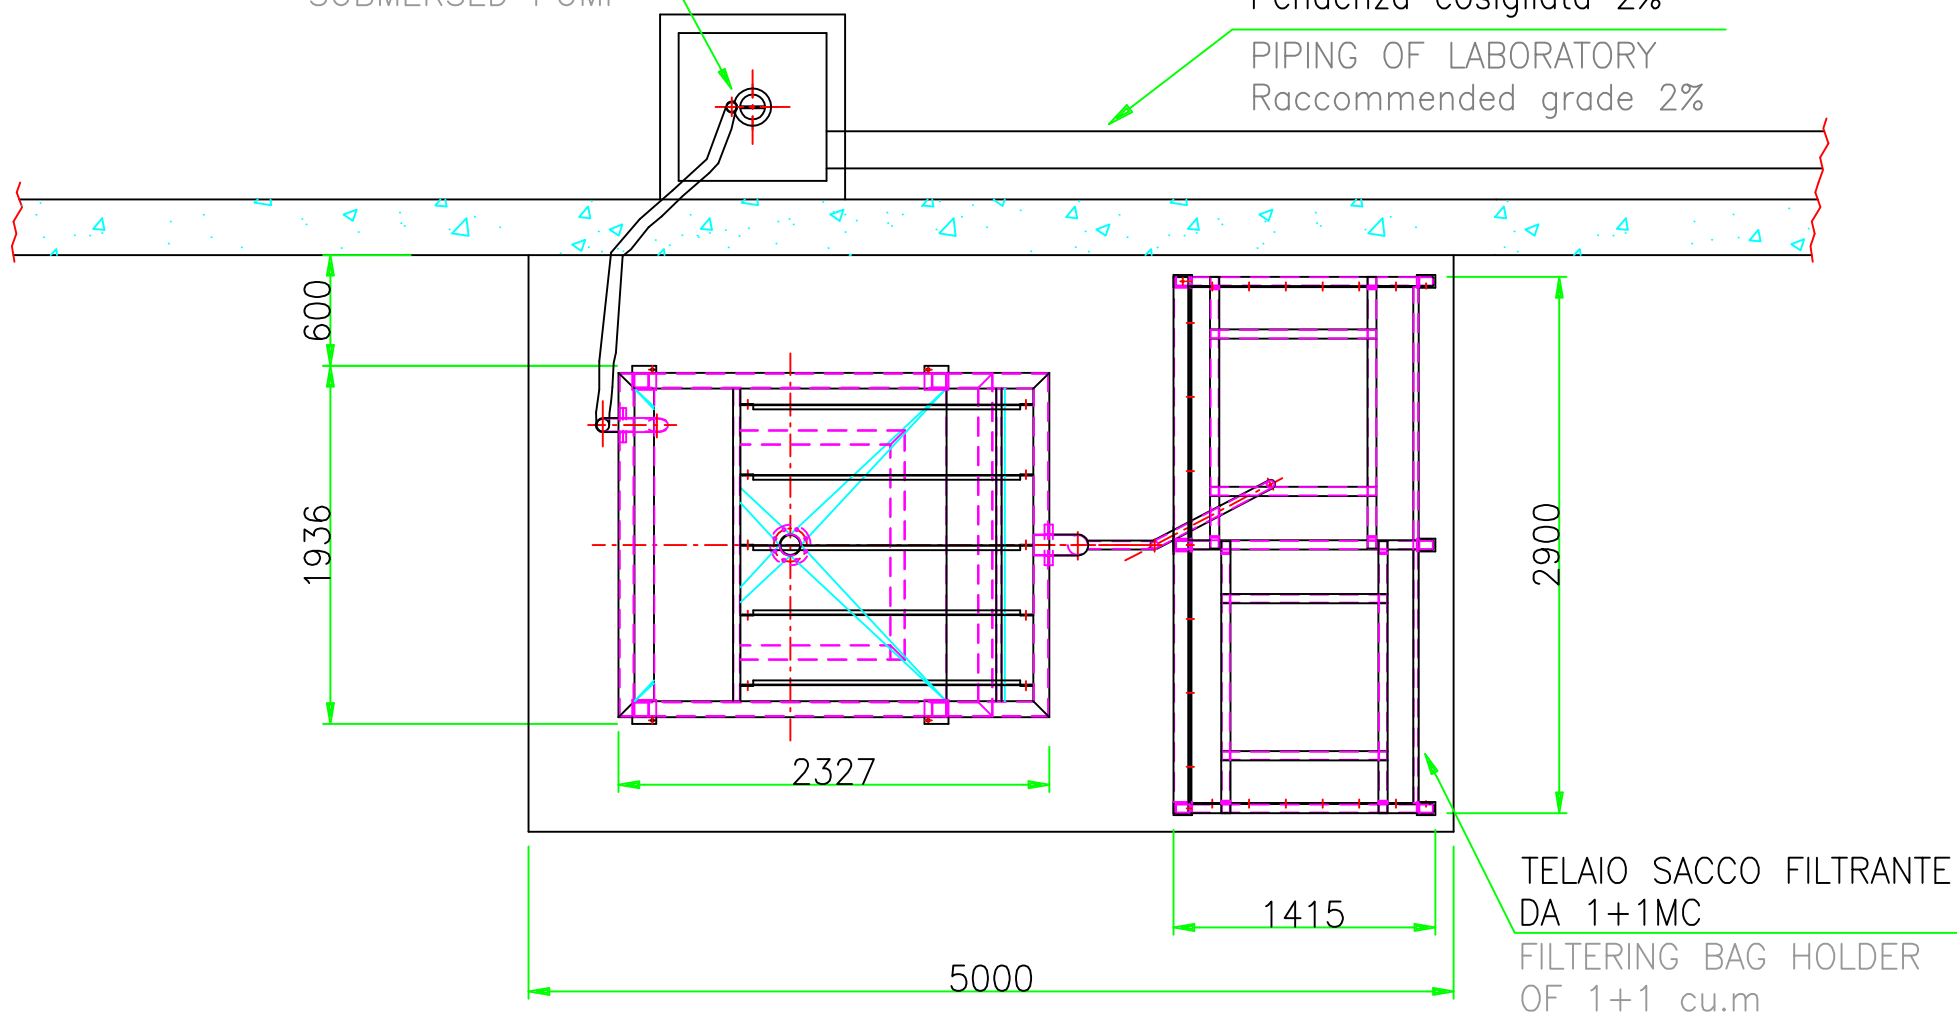
POMPA DI ESTRAZIONE FANGHI
 PUMP FOR MUD EXTRACTION

VALVOLA A FARFALLA
 DN50 DI SICUREZZA
 SECURITY VALVE DN50



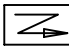
POMPA SOMMERSA
 SUBMERSED PUMP


CANALINA ACQUE REFLUE
 Pendenza consigliata 2%

PIPING OF LABORATORY
 Recommended grade 2%



TELAIO SACCO FILTRANTE
 DA 1+1MC
 FILTERING BAG HOLDER
 OF 1+1 cu.m

-  LINEA ARIA COMPRESSA DEUMIDIFICATA PORTATA OCCORRENTE 200 l/min
 PRESSIONE 6bar
-  LINEA ACQUA PORTATA OCCORRENTE 200 l/min PRESSIONE 3 bar
-  Q1: LINEA ELETTRICA DI ALIMENTAZIONE QUADRO 2.5Kw - 400V 50Hz+N+T

	DISEGNO N.:	TIMBRO E FIRMA PER APPROVAZIONE	
	GRUPPO:		
	DISEGNATORE: M.C.	ZINCATO A CALDO	
DENOMINAZIONE: IMPIANTO MODULARE DI CHIARIFICAZIONE ACQUE PER 400LT/MIN		SCALA: 1:40	DATA:
MACC. TIPO:	DITTA:	SOSTITUISCE IL:	SOSTITUITO DAL: